

Friuli Venezia Giulia

Sogeicom

Property Facility Management


ORCENICO DI ZOPPOLA (PN)

DIREZIONALE - ARTIGIANALE - LOGISTICA



ORCENICO DI ZOPPOLA (PN)

Ubicazione

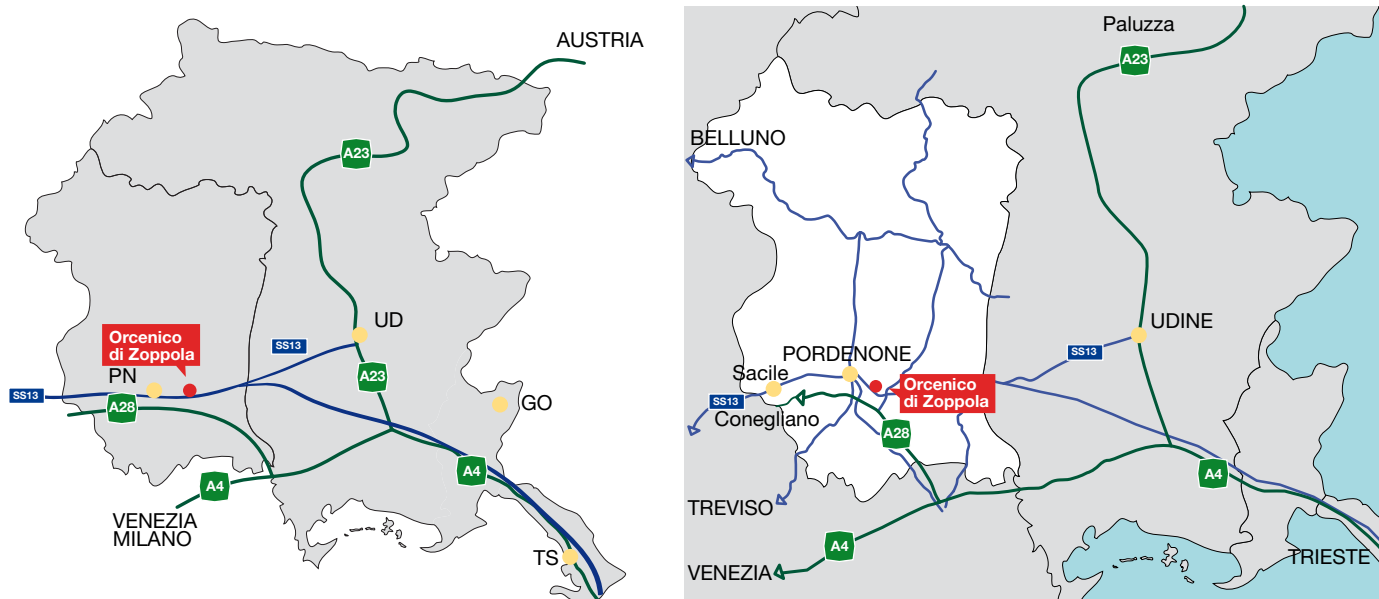


Comune di Zoppola, (PN)
Loc. Orcenico Inferiore

• Immobile ubicato in
prossimità della S.S. 13
“Pontebbana”

• a km 3 dall'autostrada A28
(Pordenone-Portogruaro-
Conegliano)

• a 5 km dalla S.S.
“Cimpello-Sequals”.

Viabilità Provinciale

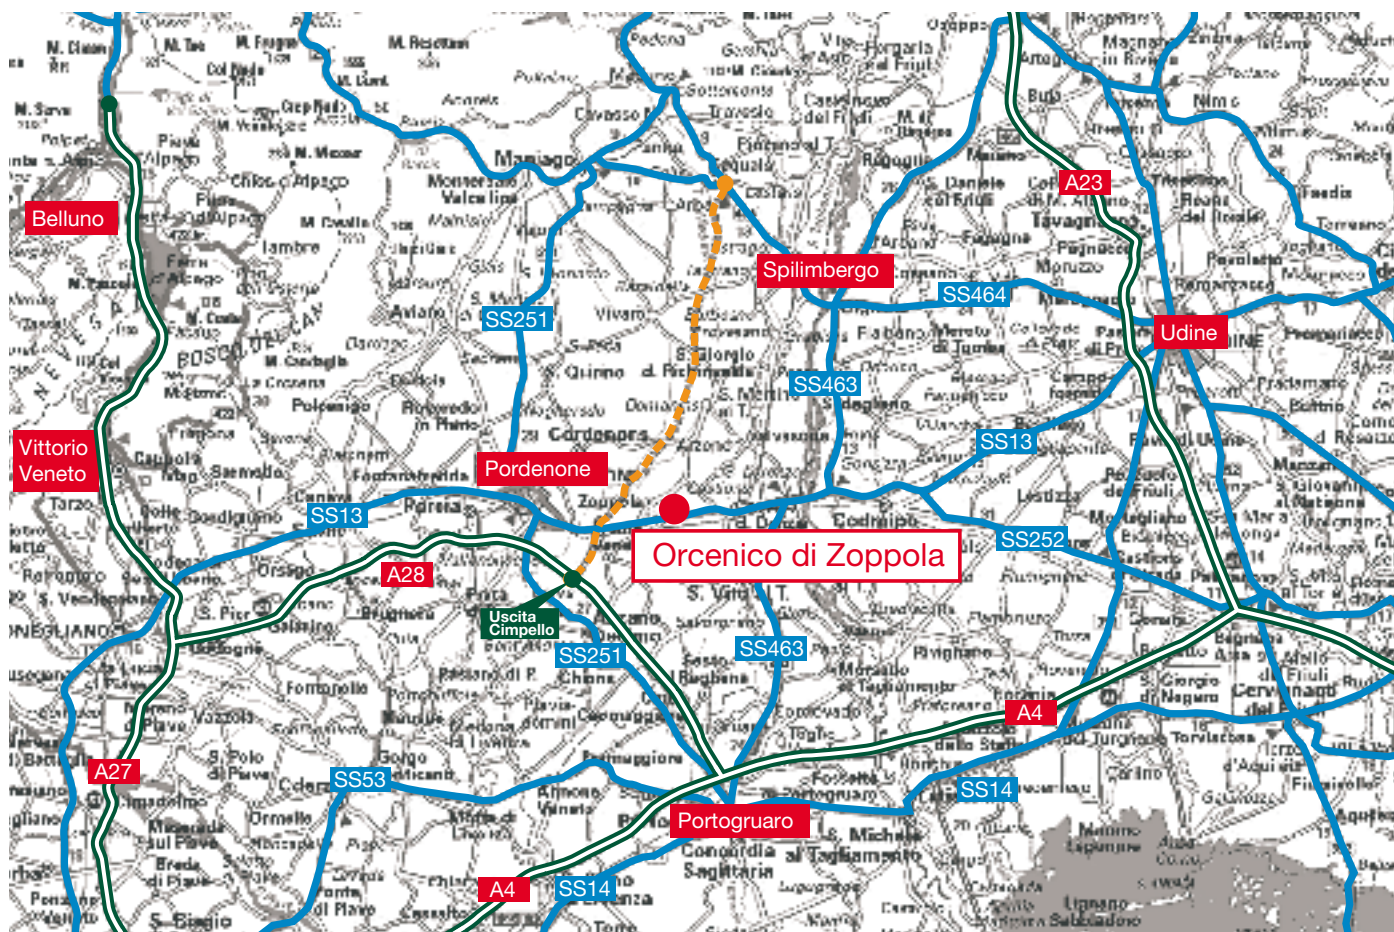


----- Tracciato della nuova S.S. Cimpello-Sequals

COMPLESSO DIREZIONALE, ARTIGIANALE, LOGISTICO

Progetto

Planimetria Generale

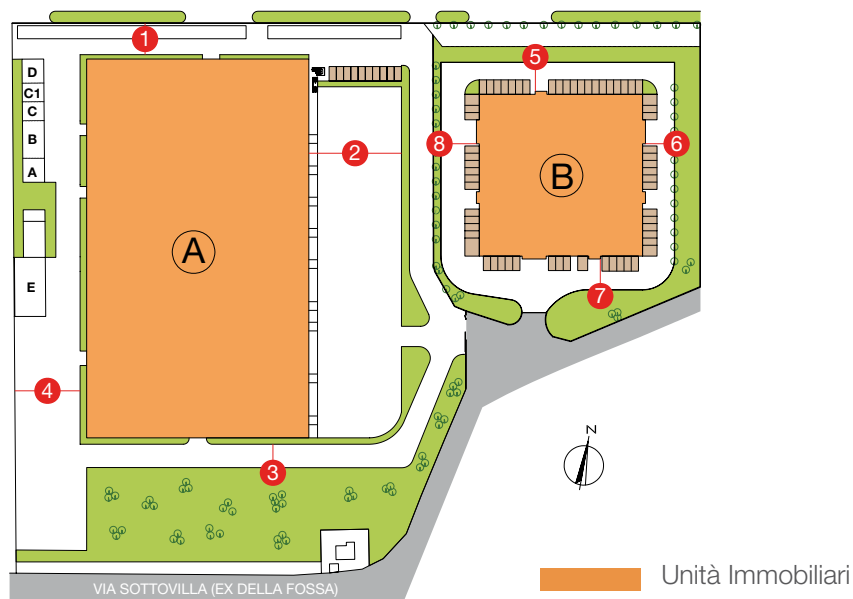

Distanze

1	ml	7,00
2	ml	29,00
3	ml	10,30
4	ml	24,78
5	ml	11,00
6	ml	11,00
7	ml	11,60
8	ml	13,20

Dati intervento

Fabbricato A

S. Lotto	mq 27.600 ca.
S. Edificio	mq 12.300 ca.
H. Utile	var. da ml 6,86 - 17,00
N. Parcheggi	10
Superficie a parcheggi e piazzali	mq 10.500 ca.
n. Banchine di carico	9

Fabbricato B

S. Lotto	mq 10.200 ca.
S. Edificio	mq 3.760 ca.
H. Utile	var. da ml 6,75 - 6,85
N. Parcheggi	64
Superficie a parcheggi e piazzali	mq 3.200 ca.



COMPLESSO DIREZIONALE, ARTIGIANALE, LOGISTICO

FABBRICATO A

Immobile a destinazione logistica, fornito di banchine di carico. Disponibilità di ampi piazzali e spazi di manovra con parcheggi di pertinenza. Uffici forniti di impianti di condizionamento ed elettrici, facilmente frazionabili, completi di parcheggio coperto.





Distanze

1	ml	7,00
2	ml	29,00
3	ml	10,30
4	ml	24,78

Piante

SCALA 1:1000

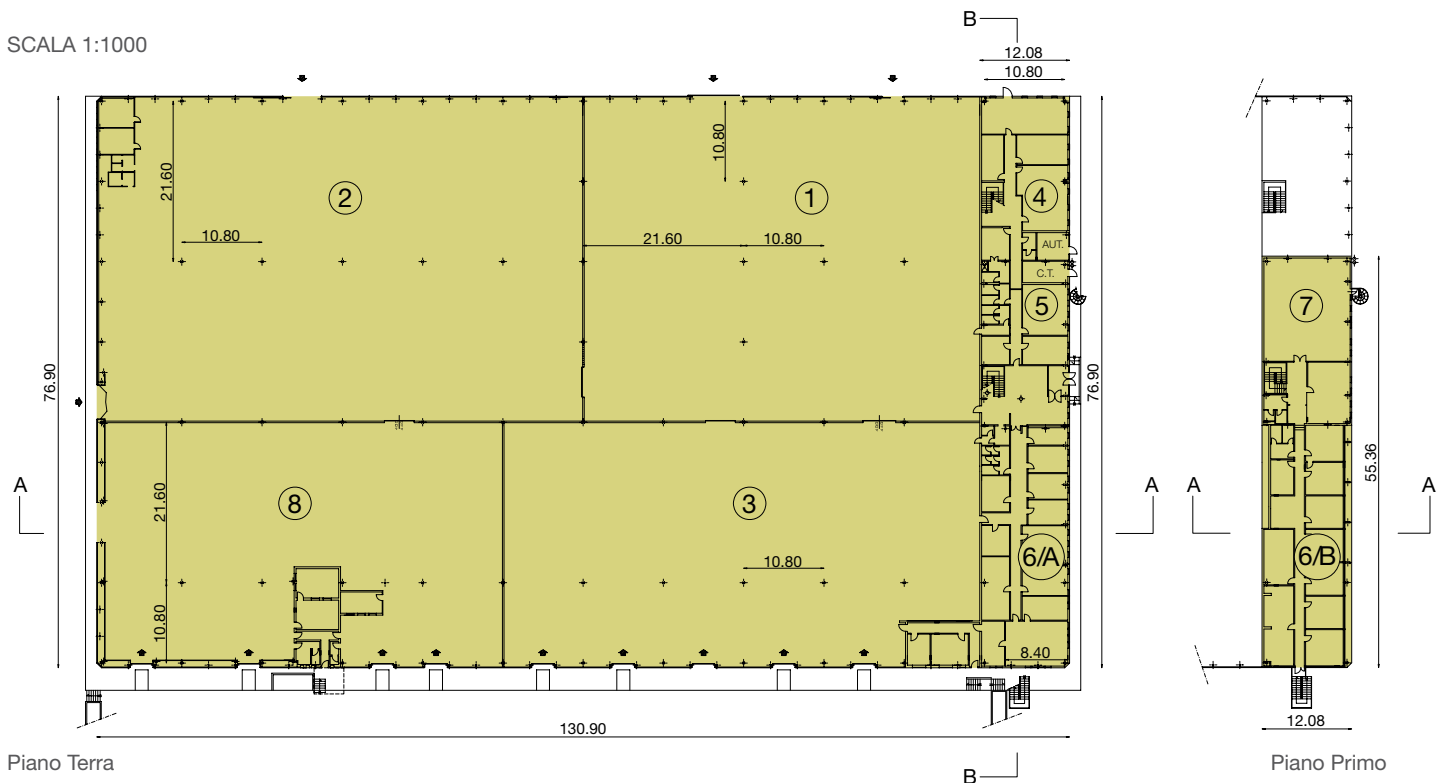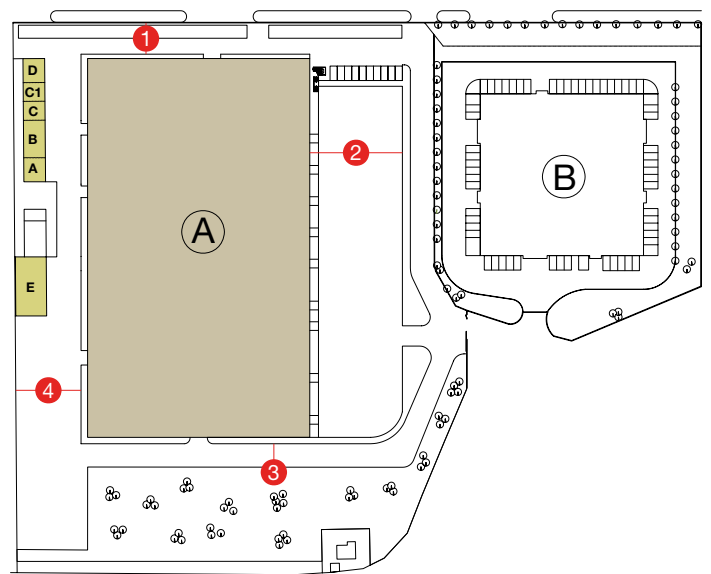


Dimensioni Fabbricato

1	Magazzino	Mq	2.341,64	
	Servizi	Mq	16,19	
	Ingresso	Mq	66,30	
	Sup. c.t. ed autoclave	Mq	8,92	
	Sup. parcheggi	Mq	177,25	Mq 2.610,30
2	Magazzino	Mq	2.869,14	
	Servizi	Mq	54,13	
	Sup. c.t. ed autoclave	Mq	10,93	
	Sup. parcheggi	Mq	217,18	Mq 3.151,38
3	Magazzino	Mq	2.126,03	
	Servizi	Mq	10,78	
	Uffici e Servizi	Mq	62,10	
	Sup. c.t. ed autoclave	Mq	8,10	
	Sup. parcheggi	Mq	160,93	Mq 2.367,94
4	Uffici	Mq	253,34	
	Servizi	Mq	12,10	
	Sup. c.t. ed autoclave	Mq	0,97	
	Sup. parcheggi	Mq	19,18	Mq 285,59
5	Uffici	Mq	101,72	
	Servizi	Mq	11,44	
	Ingresso	Mq	2,88	
	Sup. c.t. ed autoclave	Mq	0,39	
	Sup. parcheggi	Mq	7,70	Mq 124,13
6/A	Uffici	Mq	362,96	
	Servizi	Mq	15,76	
	Ingresso P.T.	Mq	10,28	
	Sup. c.t. ed autoclave	Mq	1,38	
	Sup. parcheggi	Mq	27,47	Mq 417,85


6/B	Uffici P.1°	Mq	394,84	
	Vano scala	Mq	25,29	
	Ingresso P.T.	Mq	11,18	
	Ingresso P.1°	Mq	23,77	
	Sup. c.t. ed autoclave	Mq	1,50	
	Sup. parcheggi	Mq	29,89	Mq 486,47
7	Uffici P.1°	Mq	220,67	
	Servizi	Mq	13,70	
	Ingresso P.T.	Mq	6,25	
	Ingresso P.1°	Mq	13,29	
	Sup. c.t. ed autoclave	Mq	0,84	
8	Magazzino	Mq	1.809,27	
	Uffici e Servizi	Mq	103,05	
	Sup. c.t. ed autoclave	Mq	6,90	
	Sup. parcheggi	Mq	136,95	Mq 2.056,17
A		Mq	62,25	
	B	Mq	96,00	
	C	Mq	48,00	
	C1	Mq	48,00	
	D	Mq	62,25	
E	Mq	217,87	Mq 534,37	
Totale				Mq 12.305,65

Sezioni

SEZIONE A-A

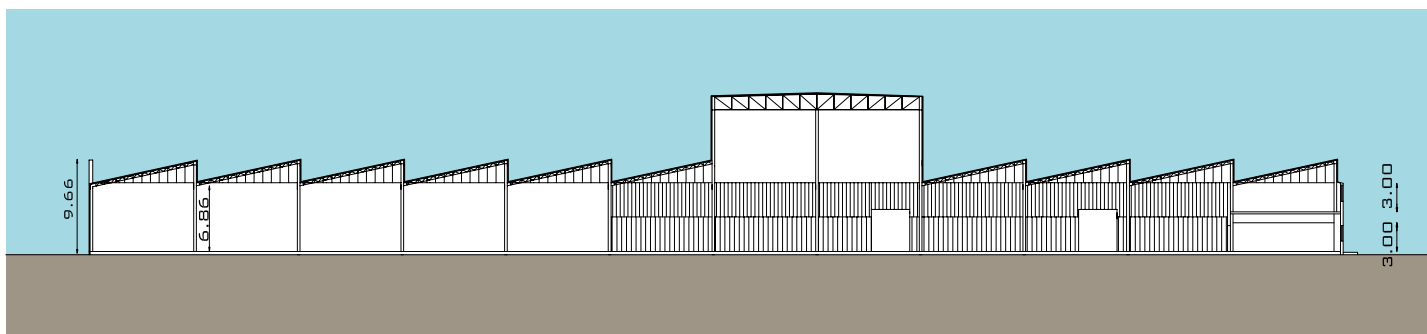

SEZIONE B-B

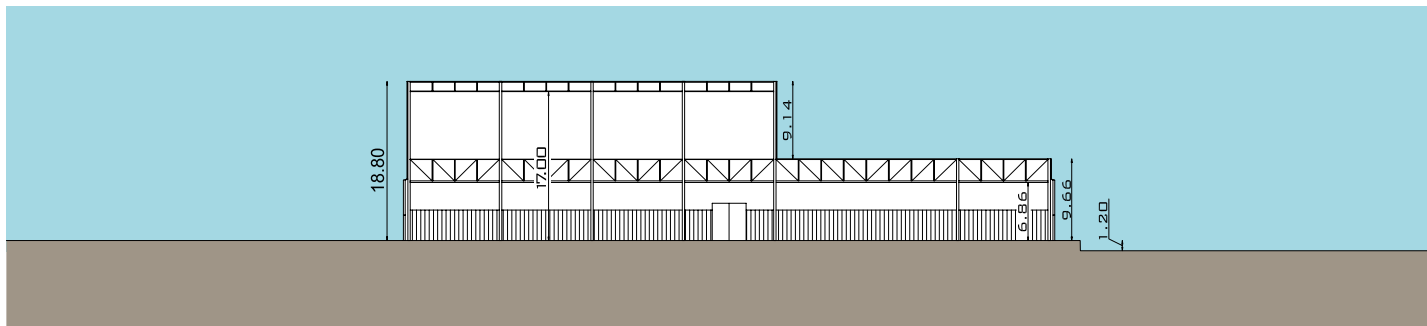

FABBRICATO B


Immobile realizzato con strutture prefabbricate in cemento armato precompresso. I pannelli di tamponamento sono trattati esternamente, con vernice protettiva di colore bianco. La copertura dell'edificio è realizzata con l'utilizzo dell'elemento "Fly", che permette, con la sua versatilità d'uso, di soddisfare varie necessità di utilizzo. Ogni unità immobiliare del fabbricato, ha un accesso carrabile protetto da elementi portali in c.a.

L'edificio, esternamente, presenta un ampio piazzale scoperto per la movimentazione e lo stazionamento degli automezzi, è asfaltato ed illuminato. La recinzione, su basamento in calcestruzzo, è in ringhiera di acciaio zincato a caldo. Tutto il complesso immobiliare è dotato di anello antincendio corredato di cassette in acciaio inox con idrante, impianto di messa a terra, rete fognaria acque nere e bianche.




Piante

SCALA 1:500

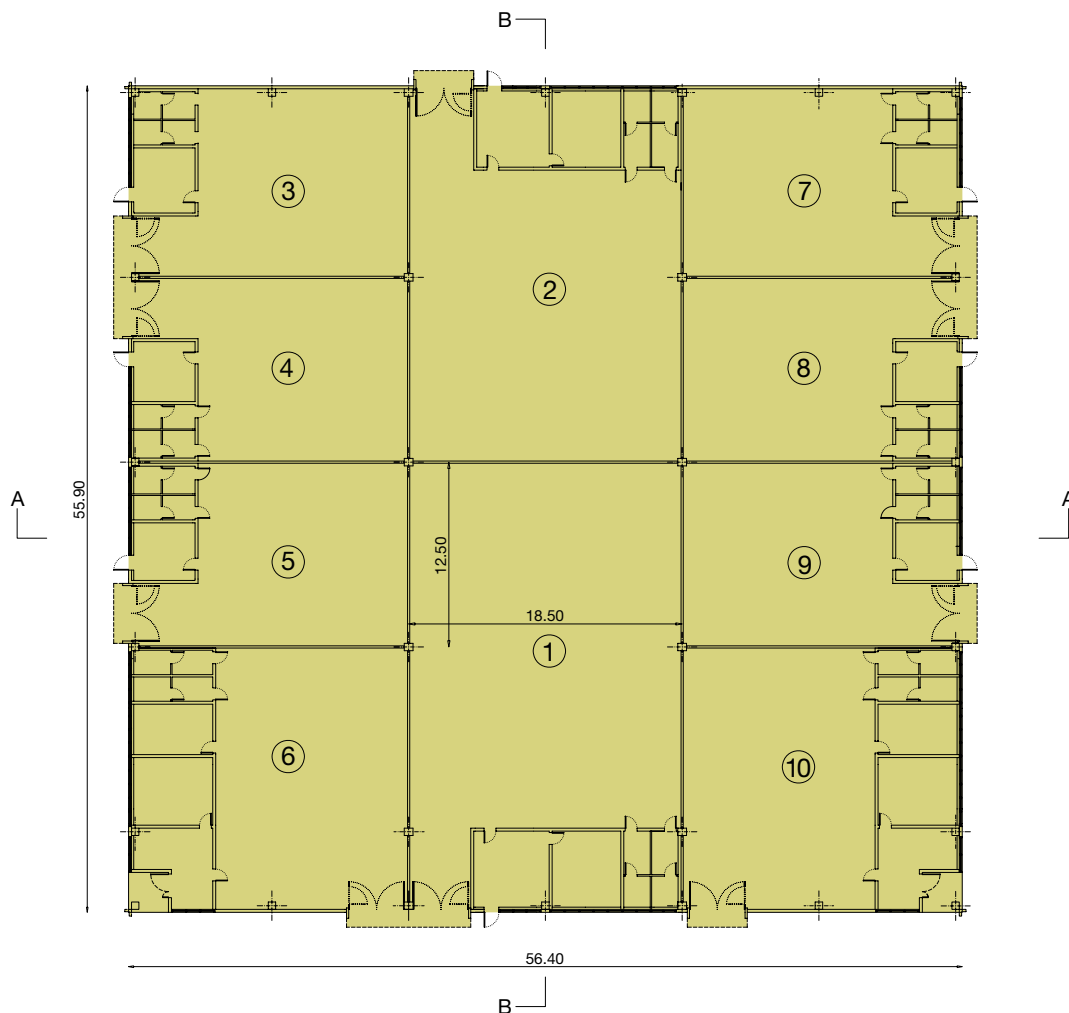

Piano Terra

Dimensioni Fabbricato

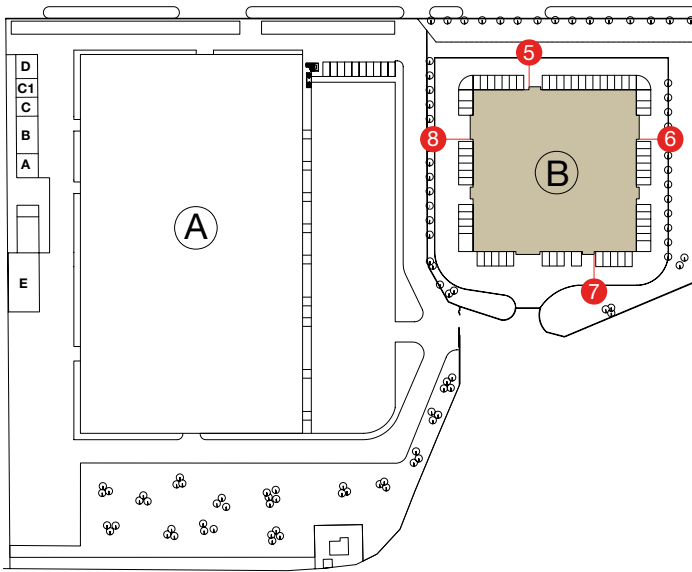


1	Magazzino	Mq	567,52		
	Uffici e Servizi	Mq	78,21	Mq	645,73
2	Magazzino	Mq	474,87		
	Uffici e Servizi	Mq	77,11	Mq	551,98
3	Magazzino	Mq	249,55		
	Uffici e Servizi	Mq	38,70	Mq	288,25
4	Magazzino	Mq	241,02		
	Uffici e Servizi	Mq	37,26	Mq	278,28
5	Magazzino	Mq	240,92		
	Uffici e Servizi	Mq	36,54	Mq	277,46
6	Magazzino	Mq	344,35		
	Uffici e Servizi	Mq	92,30	Mq	436,65
7	Magazzino	Mq	249,55		
	Uffici e Servizi	Mq	38,70	Mq	288,25
8	Magazzino	Mq	241,02		
	Uffici e Servizi	Mq	37,26	Mq	278,28
9	Magazzino	Mq	240,92		
	Uffici e Servizi	Mq	36,54	Mq	277,46
10	Magazzino	Mq	344,20		
	Uffici e Servizi	Mq	92,30	Mq	436,50
Totale				Mq	3.758,84

Distanze


5	ml	11,00
6	ml	11,00
7	ml	11,60
8	ml	13,20

Sezioni

SEZIONE A-A

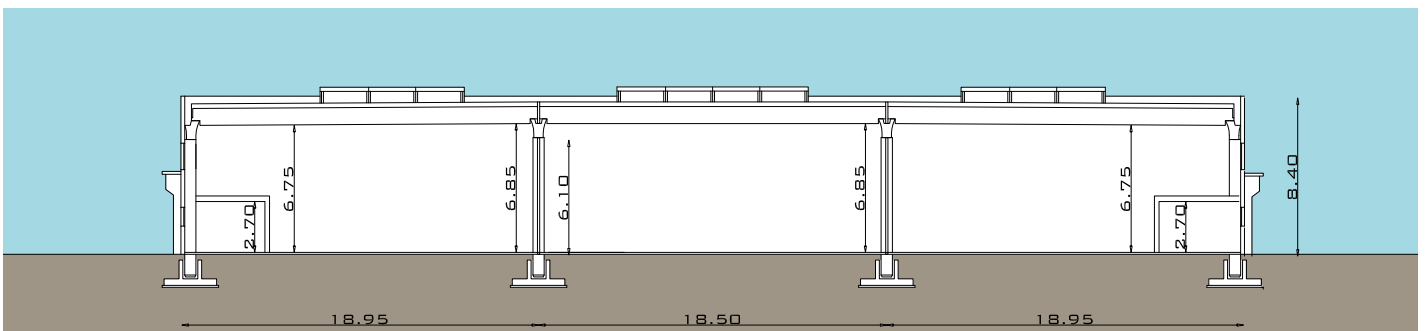

SEZIONE B-B

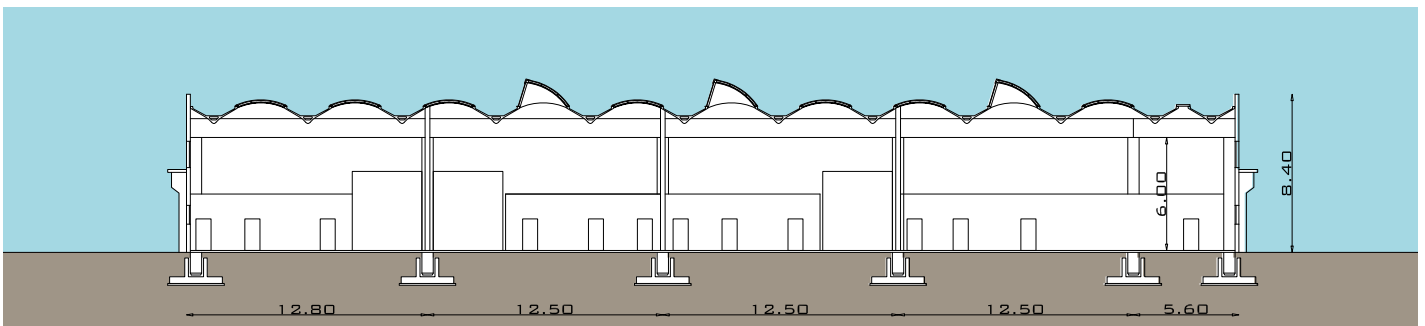

Sogeicom

Property Facility Management

Sogeicom

Via Feltrina, 256 - 31100 Treviso (TV)
Tel. 0422 | 299311 Fax 0422 | 431860
info@sogeicom.it - www.sogeicom.it

Questa brochure non costituisce documento contrattuale. Le informazioni in essa contenute hanno valore puramente indicativo. Potranno subire modifiche a discrezione della proprietà.

immobili realizzati da:

Basso Cav. Angelo
COSTRUZIONI GENERALI

www.costruzionigeneralibasso.it - info@costruzionigeneralibasso.it