

PANNELLO		
H= altezza mm	L = larghezza mm	PESO kg/pann
1000	1992	18.60
1200	1992	21.10
1500	1992	24.70

PIANTANA A CEMENTARE		
H1= lunghezza mm	PIATTO mm	PESO kg/cad
1250	60x7	4.30
1450	60x7	5.00
1750	60x7	6.00

CARATTERISTICHE TECNICHE

RECINZIONE in tubi Ø 20 sp 1,5 mm posti ad un interasse di 117 mm.
Profili di sostegno orizzontali U 45x30x2 mm

I pannelli e le piantane sono realizzate in acciaio S 235 JR (secondo UNI EN 10025)


PIANTANE IN PIATTO 60 X 7 mm;

BULLONI IN ACCIAIO INOX M8 X 30.

TRATTAMENTI SUPERFICIALI

RIVESTIMENTO:
Zincatura a caldo dopo la lavorazione
UNI EN ISO 1461:1999

Verniciatura elettrostatica (opzionale) a polveri termoindurenti in poliestere eseguita su materiale zincato a caldo.

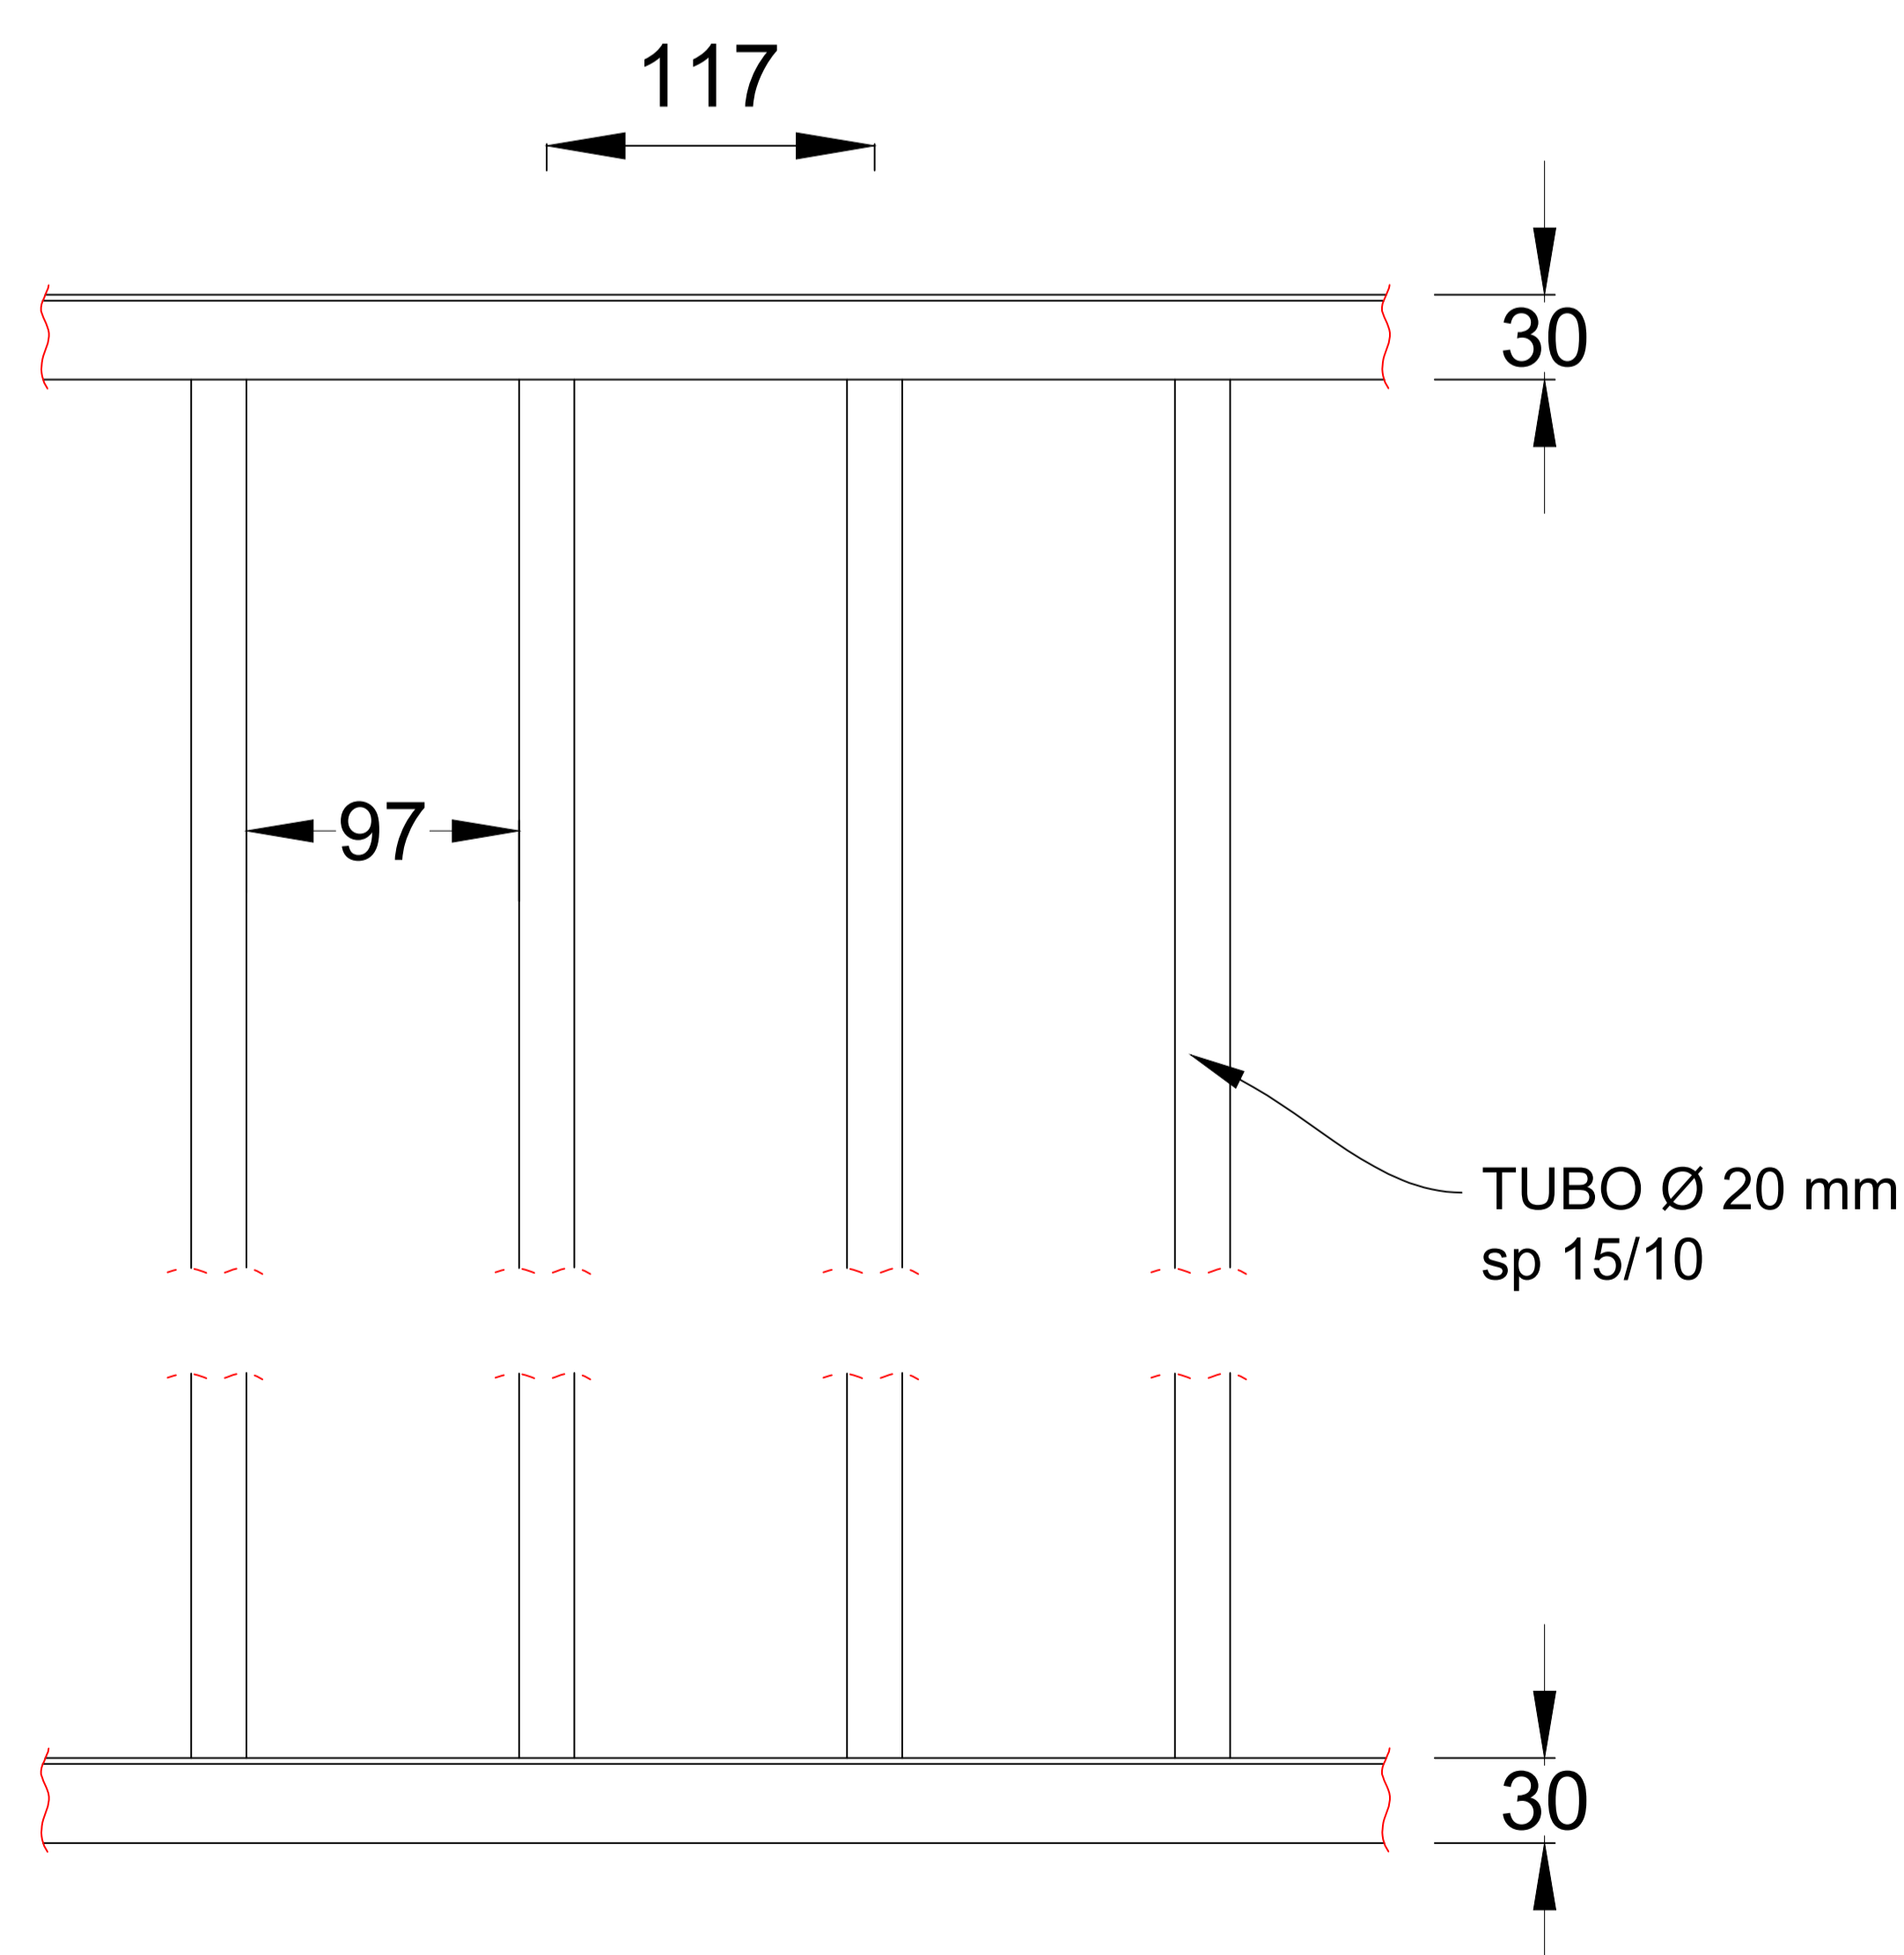

RECINZIONE VIESTE - Tubo Ø 20 mm Piantana a Cementare

APPROVATO DA:
EMESSO DA:

S. ALFONSO
Arch. Angeli

REV. 03-06-2019